


計画舗装平面図 S=1/100

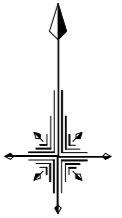

道路

アスファルト舗装
A=40.80+12.30=53.10m²


浸透ます

土系舗装 A=79.44m²

舗装止め

アクセス歩道

道路

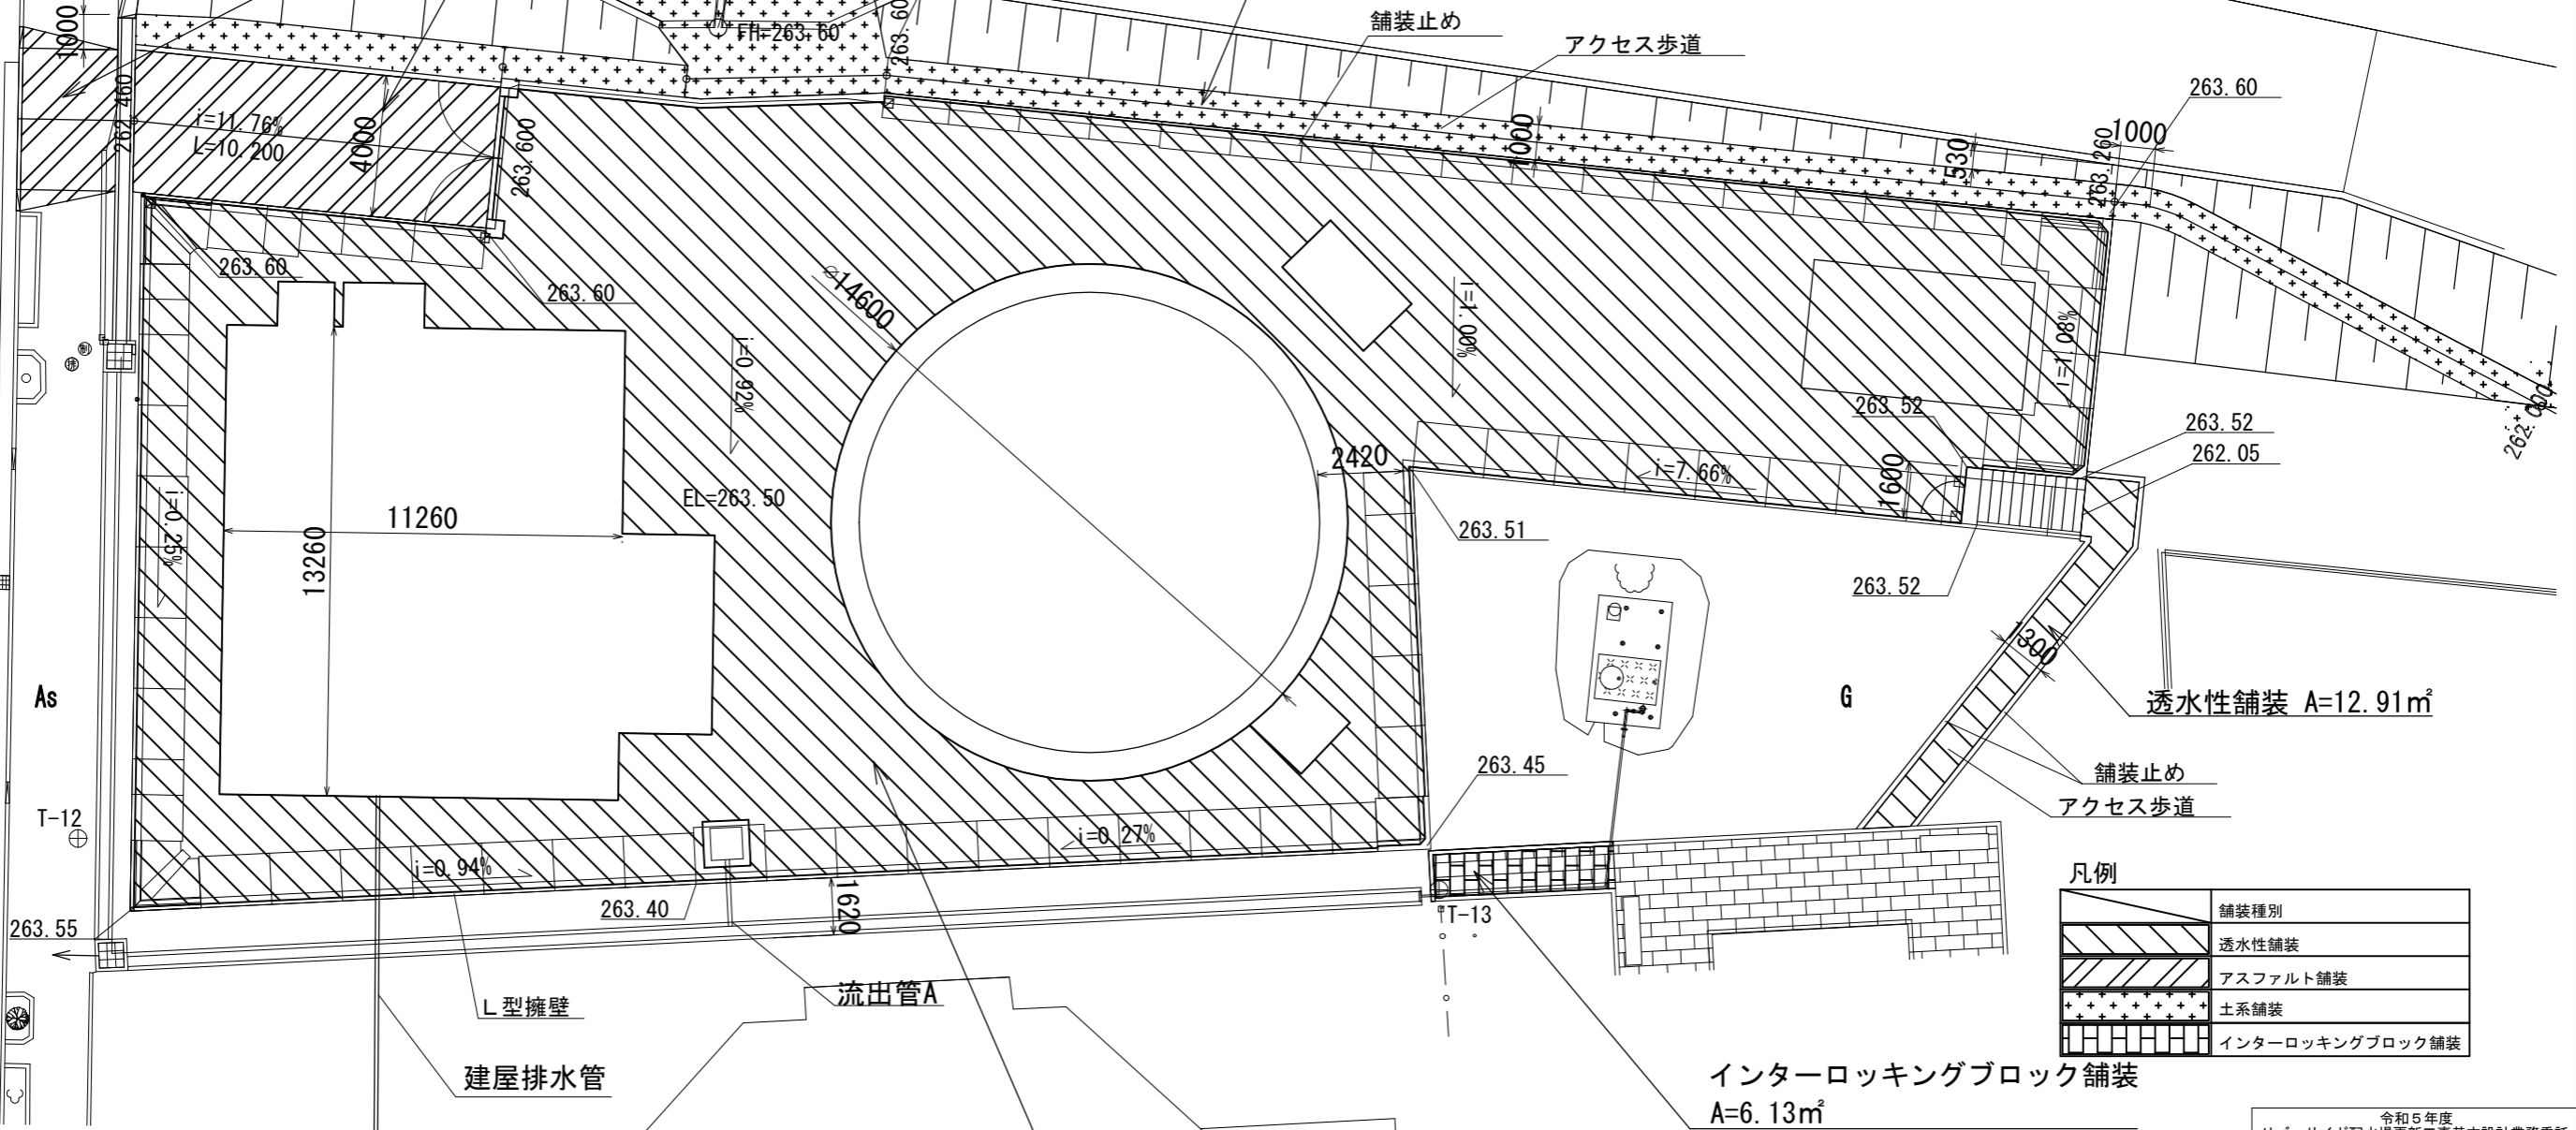

透水性舗装 A=12.91m²

舗装止め
アクセス歩道

凡例

舗装種別	凡例
透水性舗装	[Cross-hatched pattern]
アスファルト舗装	[Diagonal line pattern]
土系舗装	[Stippled pattern]
インターロッキングブロック舗装	[Block pattern]

インターロッキングブロック舗装
A=6.13m²

建屋排水管

流出管A

社会福祉法人
ひとふさの葡萄

透水性舗装
A=565.8m²

令和5年度 リバーサイド配水場更新工事基本設計業務委託			
工事番号	図面番号	C-67	
工事箇所 中央市山之神地内			
図名 計画舗装平面図			
縮尺	1/100	枚数	/
中央市産業建設部上下水道課			