


中央市玉穂B&G海洋センター平面図

海洋センター No.7

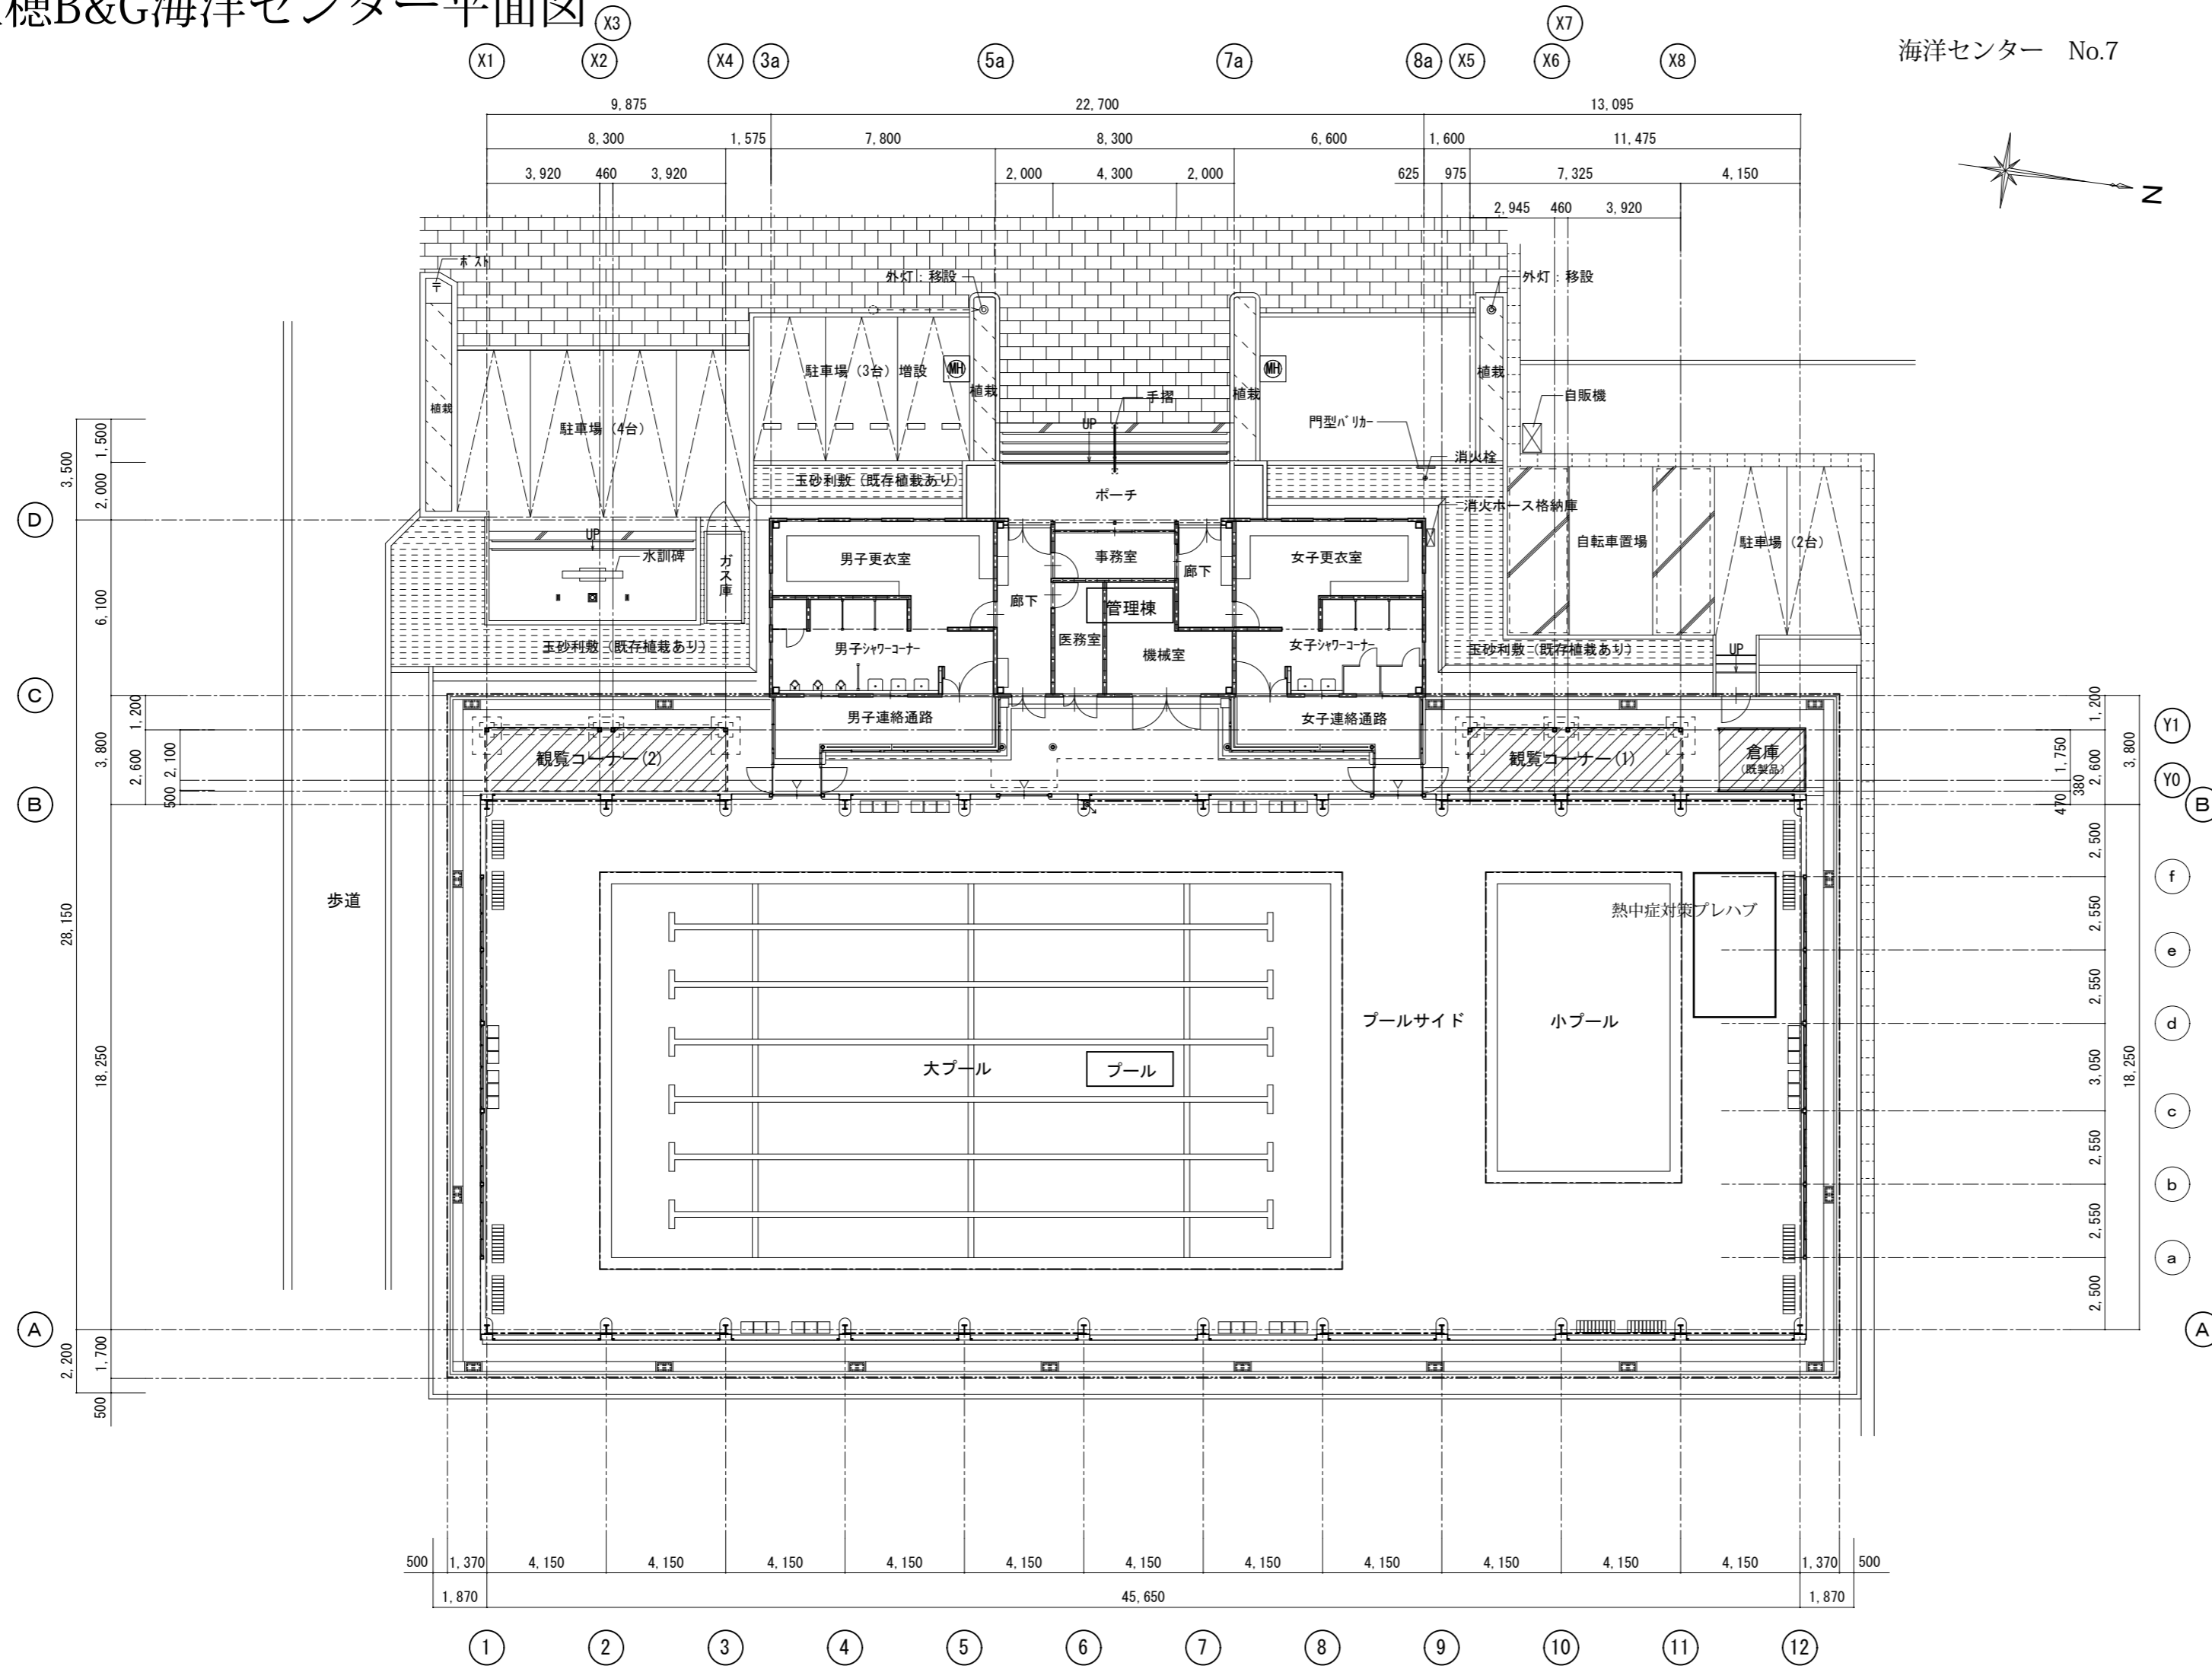

全体平面図 (改修) SCALE 1:200 ※ 斜線範囲: 増設部分

特 記					工事名 中央市玉穂B&G海洋センター改修建築工事	図面 SIZE A 2	作 図 者	年 月 日
					図面名 全体平面図 (改修)	SCALE 1:200		A - 09

指定管理施設の区域図 (中央市玉穂B&G海洋センター)

