


1階展示面積	512.56 [㎡]
2階展示面積	208.89 [㎡]
屋外展示面積	45.0 [㎡]
合計展示面積	766.45 [㎡]

1階平面図 S=1/100

特記事項
 ... ヒートサイン、引出形 200×200、72H板 両面印刷 4ヶ所
 ... 窓枠 200×200 入り込みH.L.仕上、片面印刷 11ヶ所
 訂正事項
 ... 窓枠 300×90 入り込みH.L.仕上、片面印刷 5ヶ所

縮尺 S=1/100
 設計年月日
 工事名 豊富村資料館建設工事
 図面名 1階平面図


No. D-7
 7

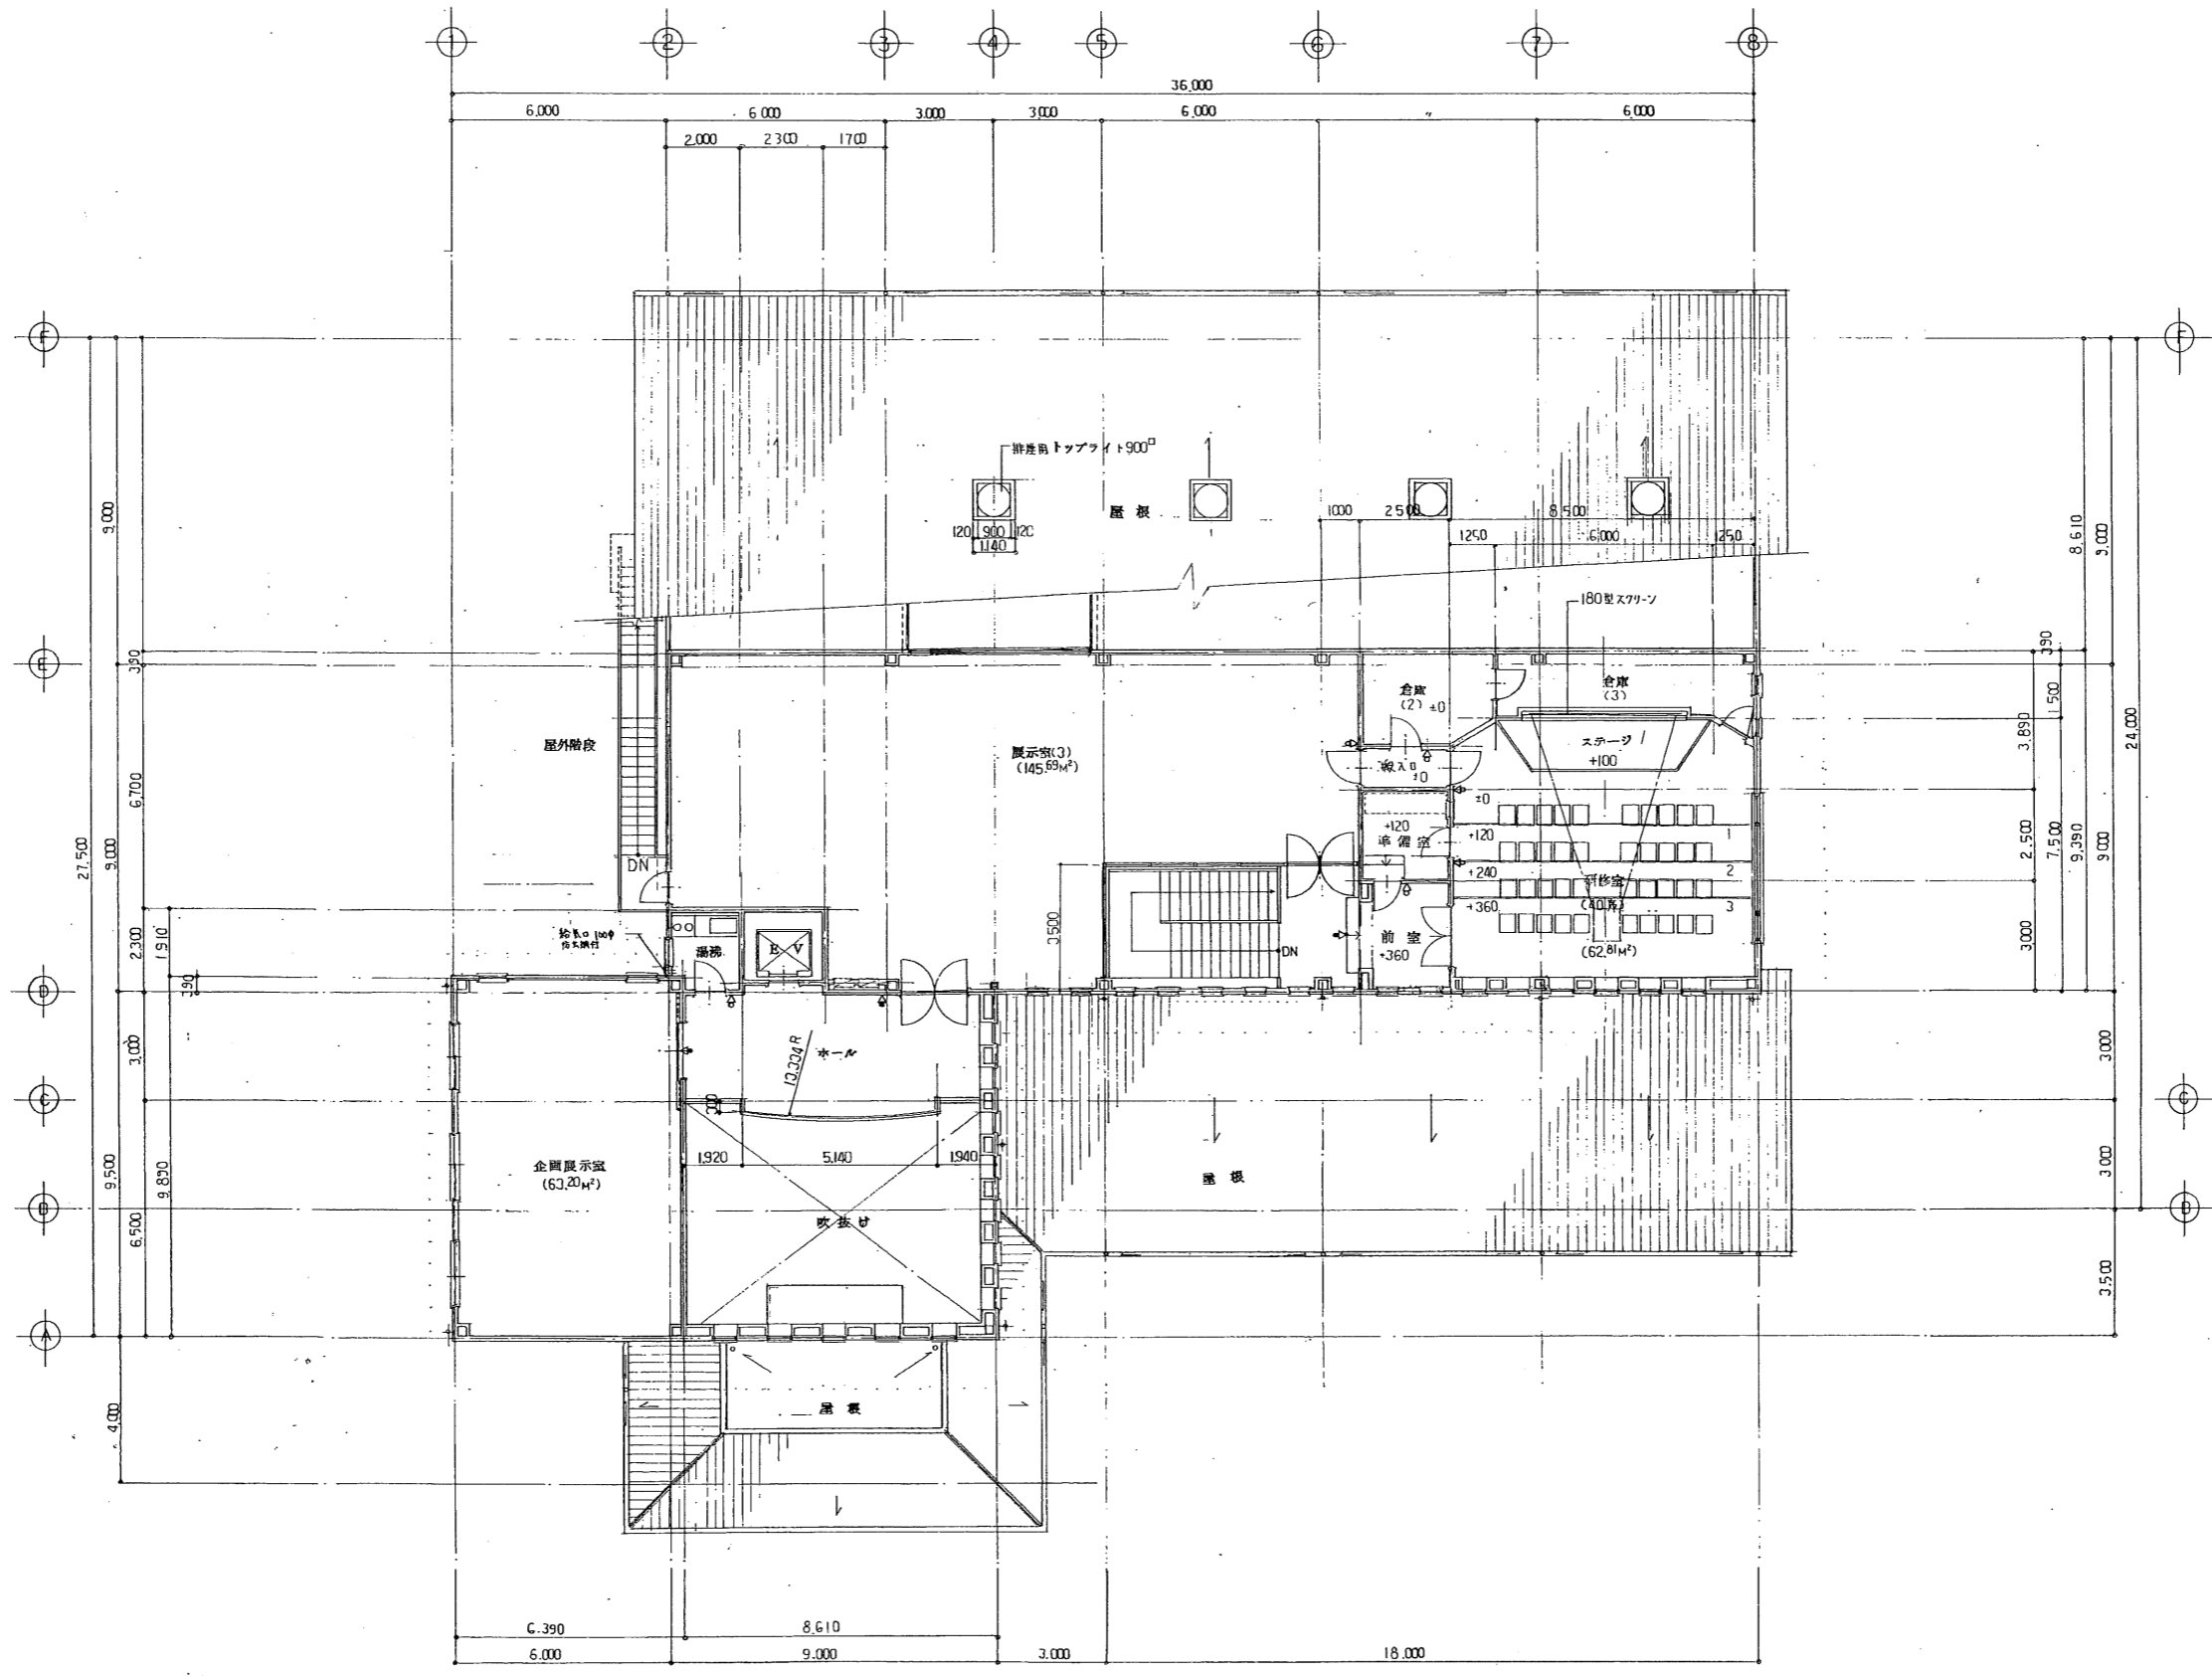


2階平面図 S=1/100

特記事項	
訂正事項	


縮尺 S=1/100	工事名 豊富村資料館建設工事		No. D-8 8
設計年月日	図面名 2階平面図		

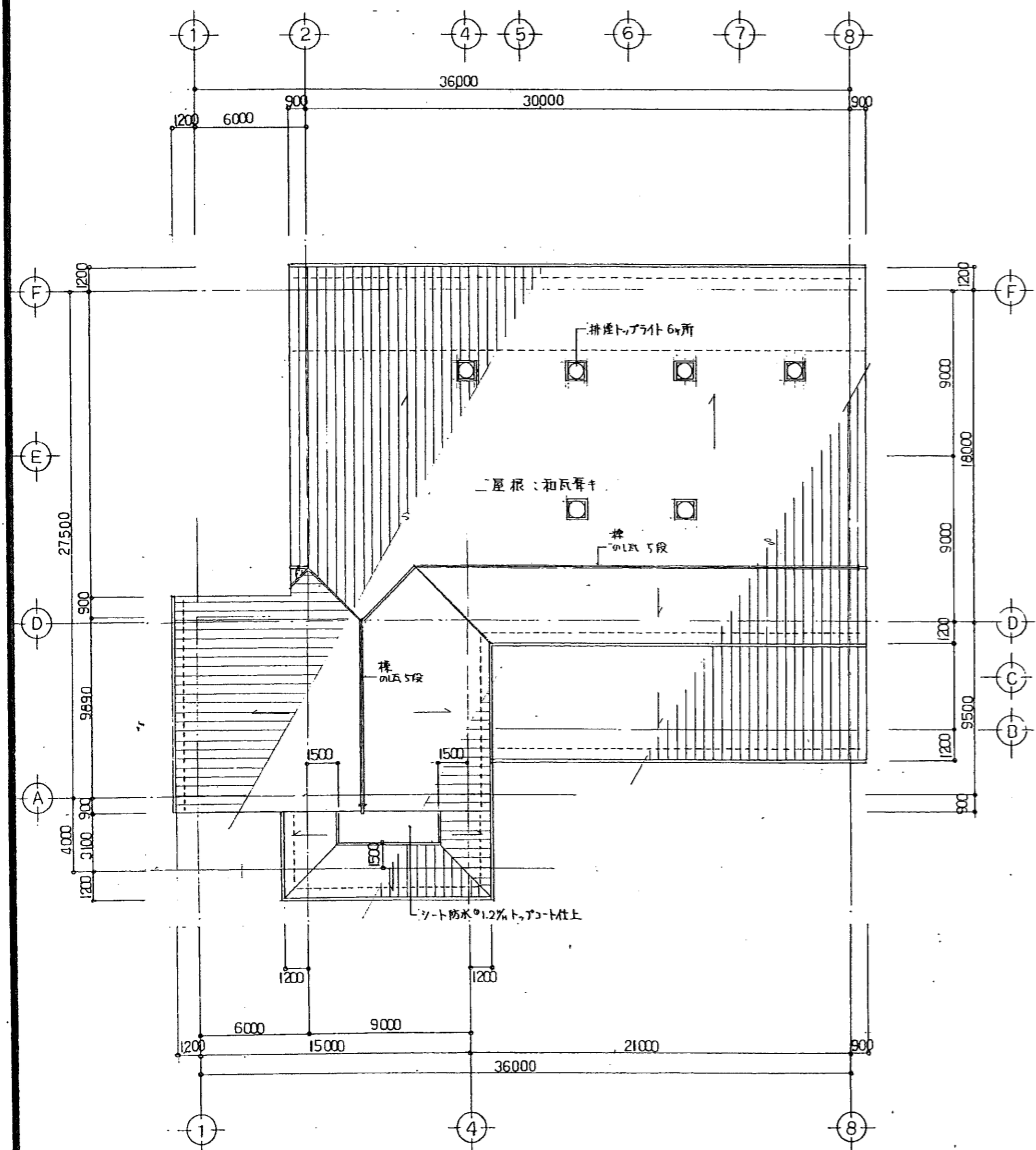

屋根伏図 S=1/800

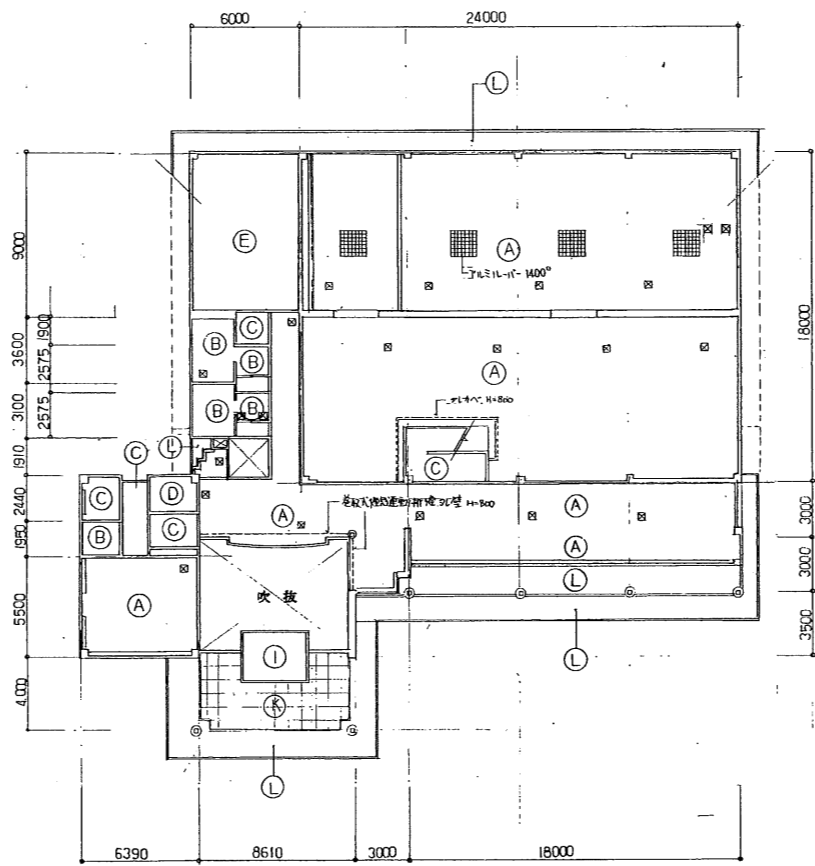

1階天井伏図 S=1/800

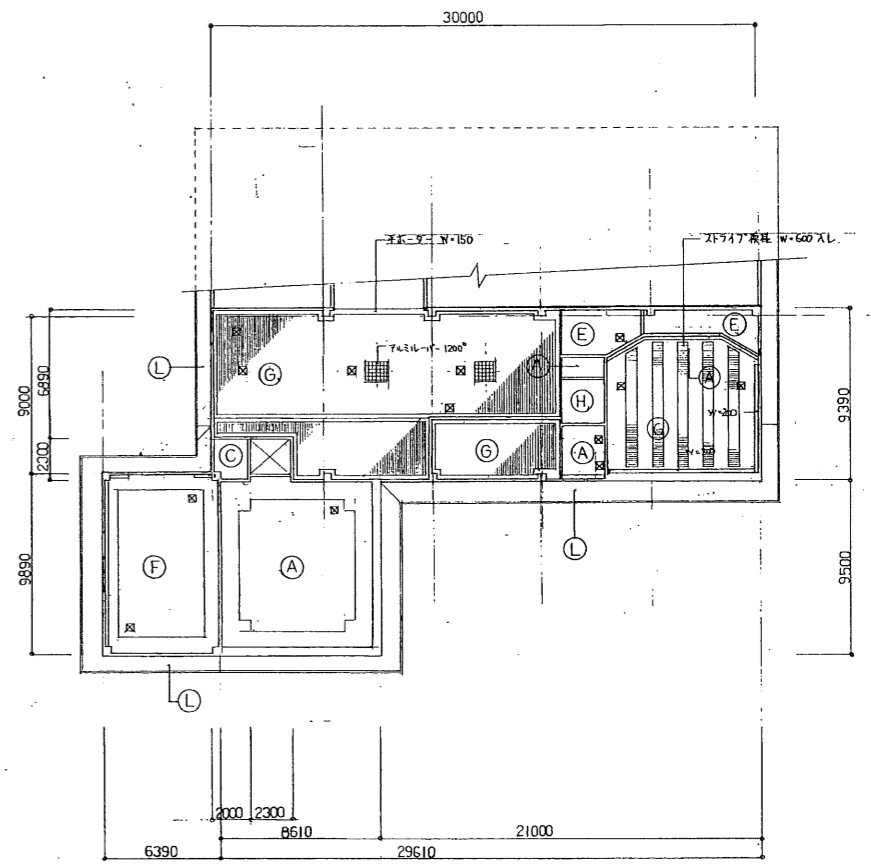

2階天井伏図 S=1/800

仕上表

記号	仕上
(A)	LGSSF地 PB ² 9% 捨り籠り 岩綿吸音板 ² 9% 平 0.12% ストライプ
(B)	LGSSF地 フレキシブルボード ² 6% 900 ² 目スリ VP
(C)	LGSSF地 石コウボード ² 9% 900 ² 目スリ AEP
(D)	デッキ下L-下端表ワシ
(E)	LGSSF地 化粧石コウボード ² 9% 900 ² 目スリ
(F)	LGSSF地 奥間部:石コウボード ² 9% 900 ² 目スリ AEP 外間部:有孔石コウボード ² 9% 900 ² 目スリ AEP
(G)	LGSSF地 PB ² 9% 捨り籠り 岩綿吸音板 ² 12% ストライプ 又は 岩綿吸音板 ² 9% 平 (ホ-9-部)
(H)	LGSSF地 有孔石コウボード ² 9% 900 ² 目スリ AEP
(I)	フォームボード t=15 ² mm

記号	仕上
(K)	外部用 LGSSF地 フレキシブルボード ² 3.0% 750 ² 目スリ VP
(L)	" " 14目スリ ² 6% 岩綿吸音板 ² 12% ストライプ (ホ-9-部)
	印ハ:カ-7-80X7等又 SR-1670E, OP仕上
	印ハ:天井ウレチン ² 400 ² 等又

特記事項
訂正事項

縮尺 S=1/800
工事名 豊富村資料館建設工事
図面名 屋根伏図 天井伏図
No D-10
10