


申請地：山梨県東八代郡豊富村大鳥居地内

案内図

N

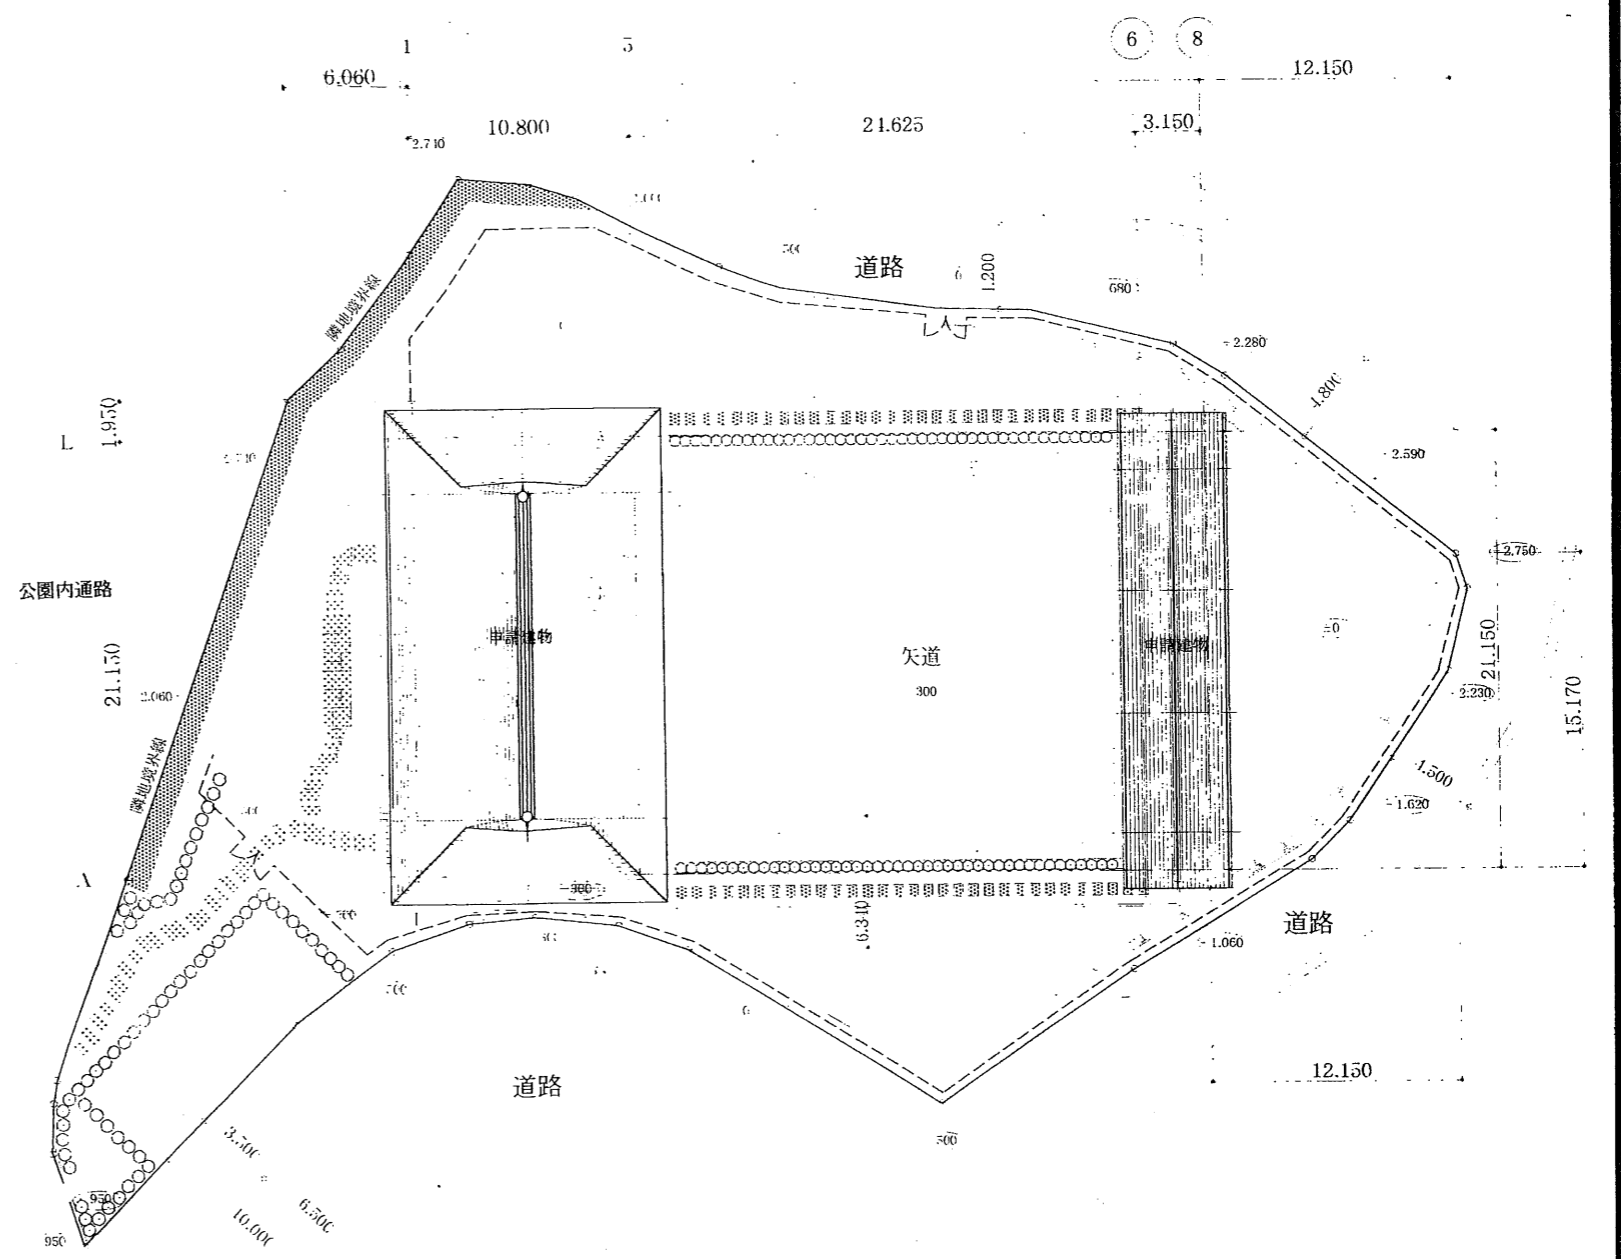


配置図 S: 1/250

特記事項	
訂正事項	

縮尺 S=1/250	工事名 与一公司道場新築工事
設計年月日	図面名 案内図 配置図


<ul style="list-style-type: none"> ■ 建築 □ 造作 □ 衛生 □ 新築 □ 空 	No. D-5 5
---	-----------------

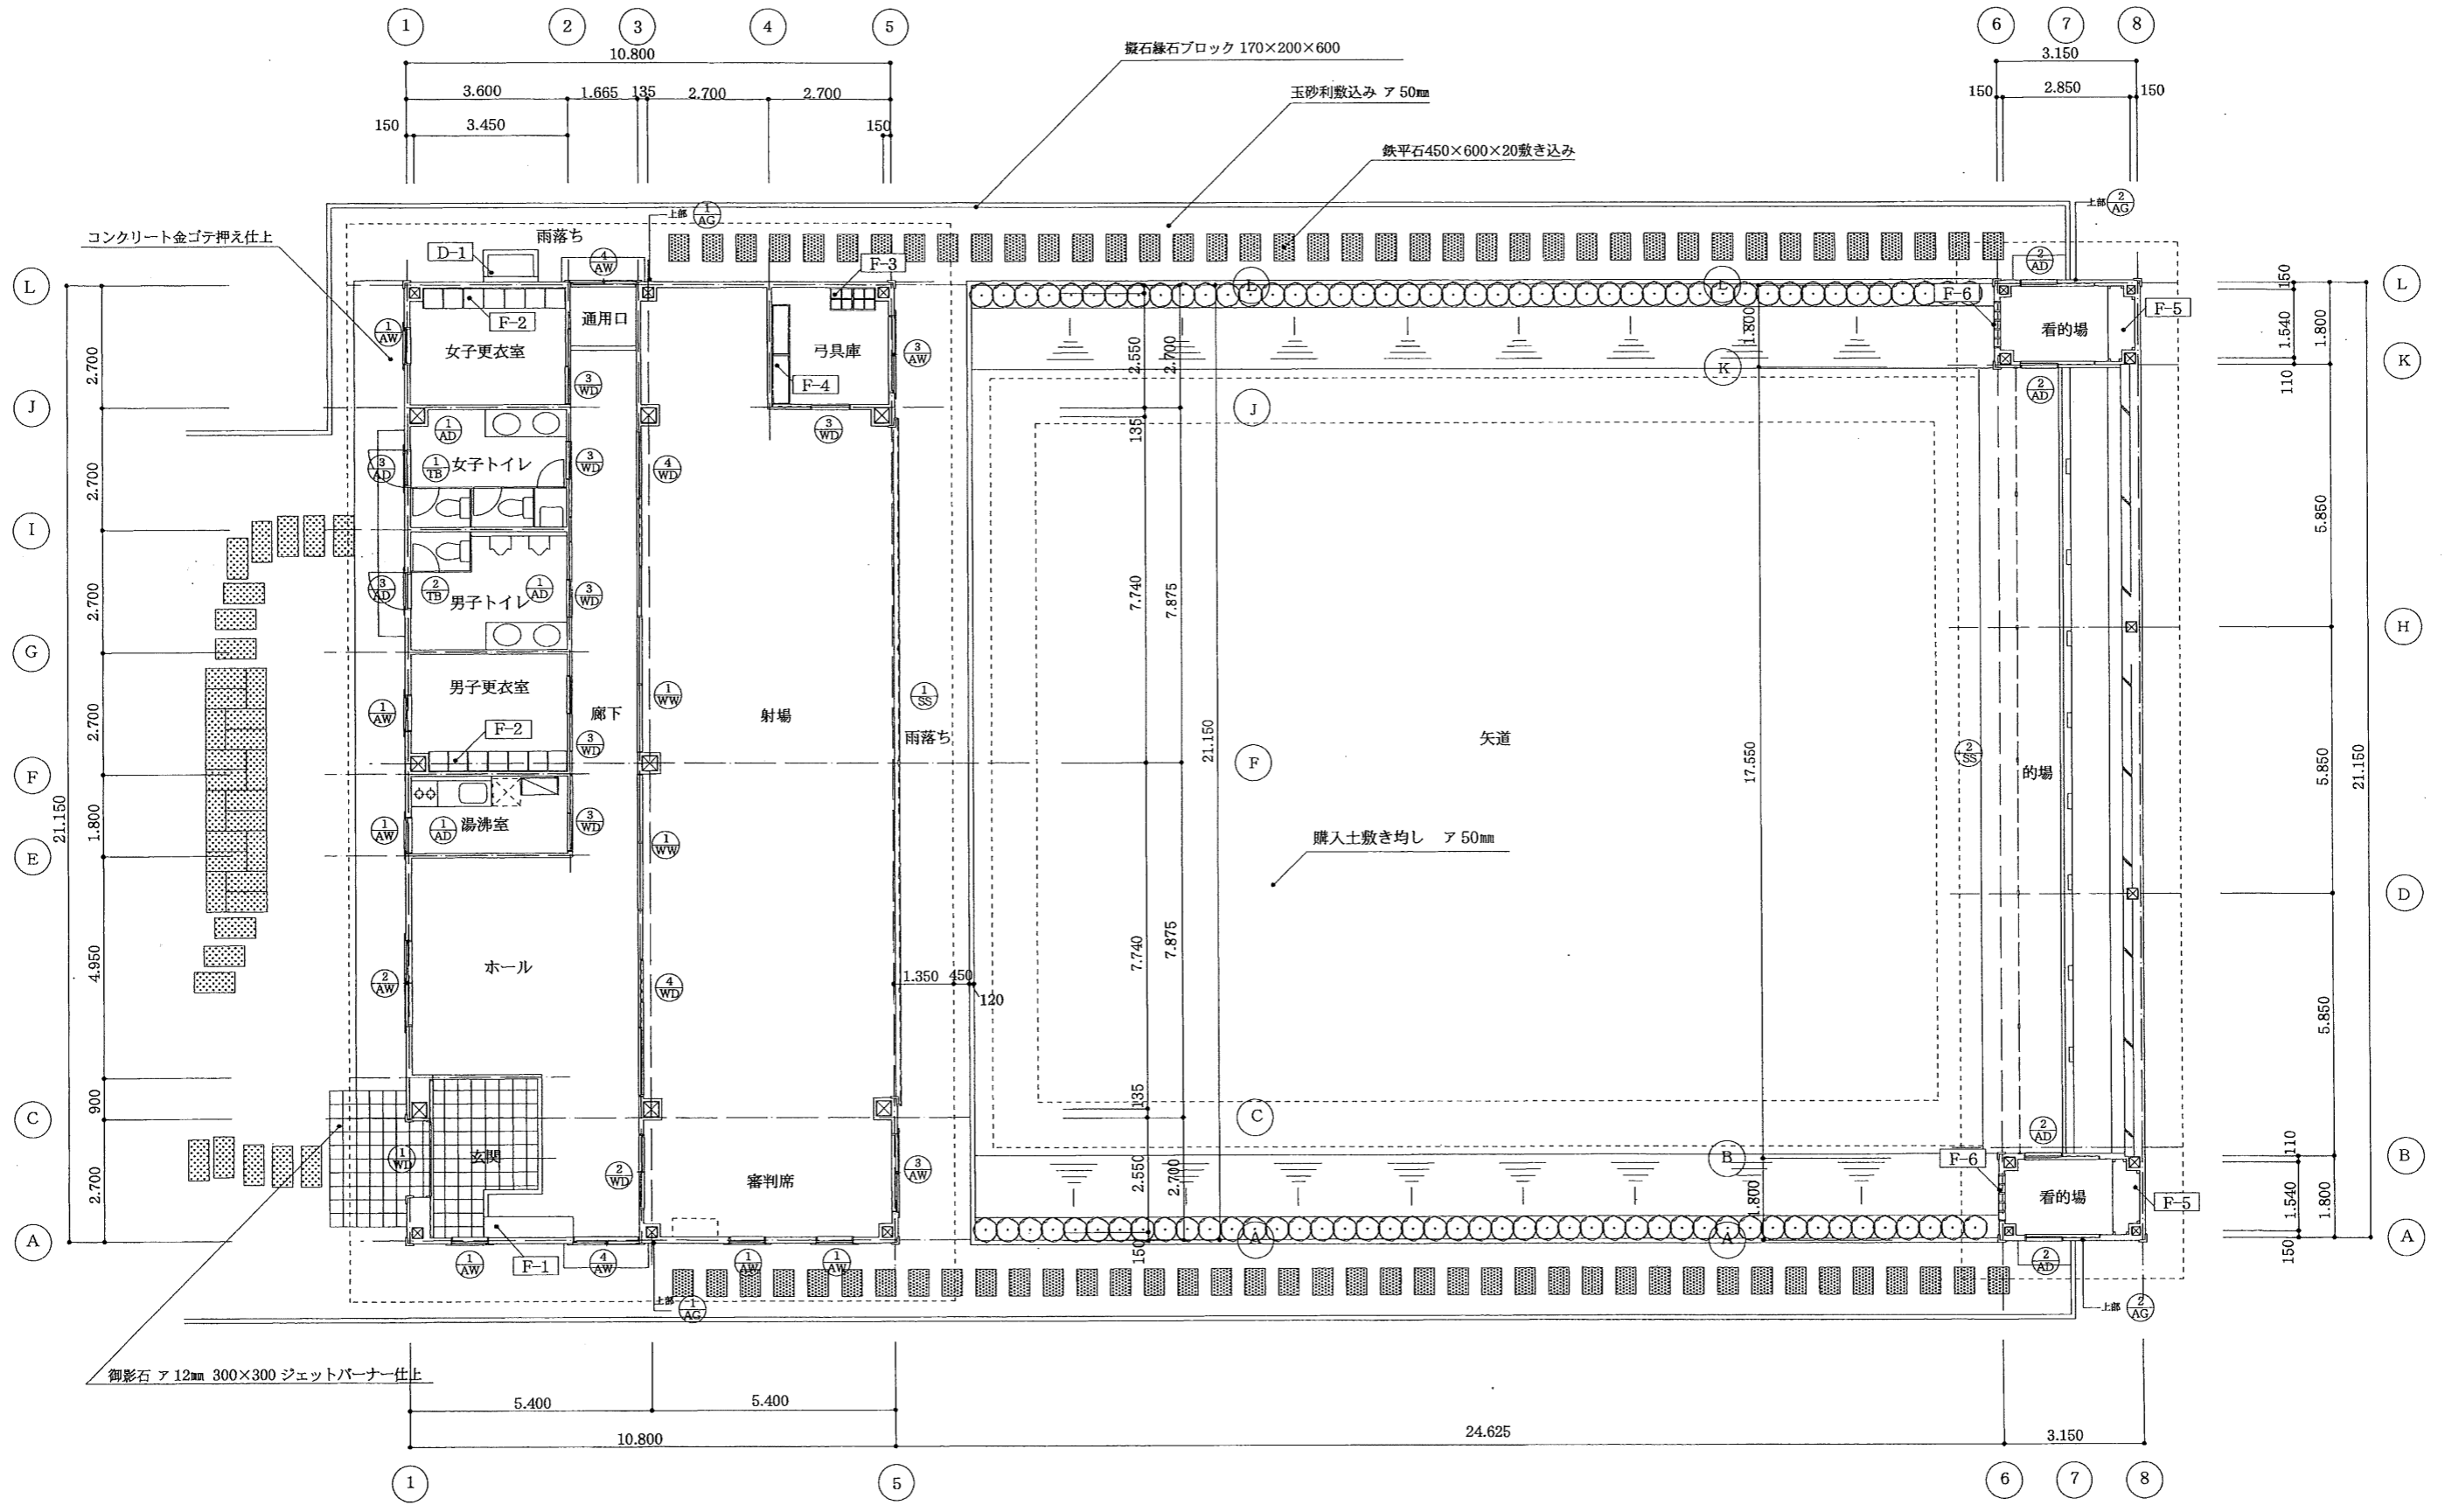


特記事項	
訂正事項	

縮尺	S=1/100	工事名	与一公司道場新築工事
設計年月日		図面名	平面図 KEY-PLAN


業	匠	No. D-8
構	造	
電	気	
空	調	

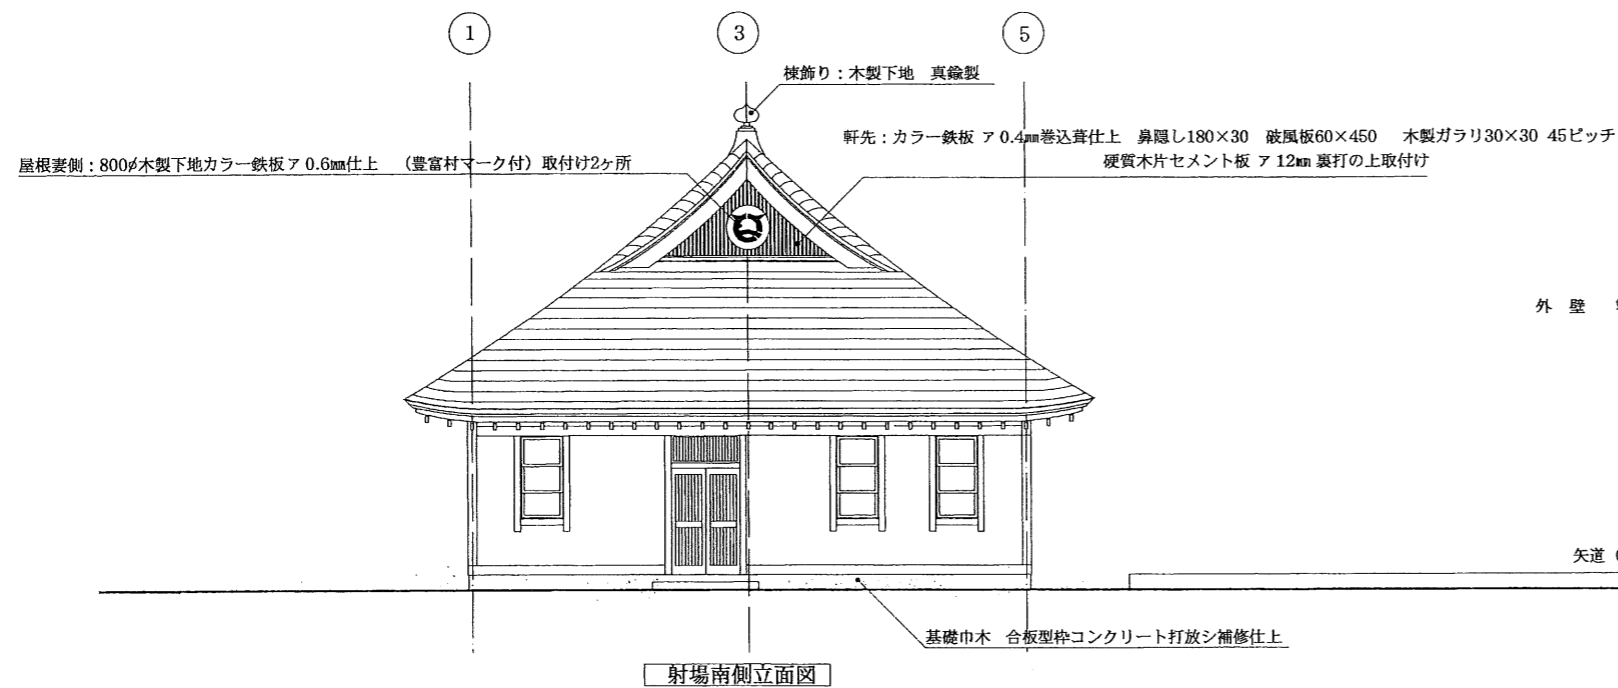


射場南側立面図

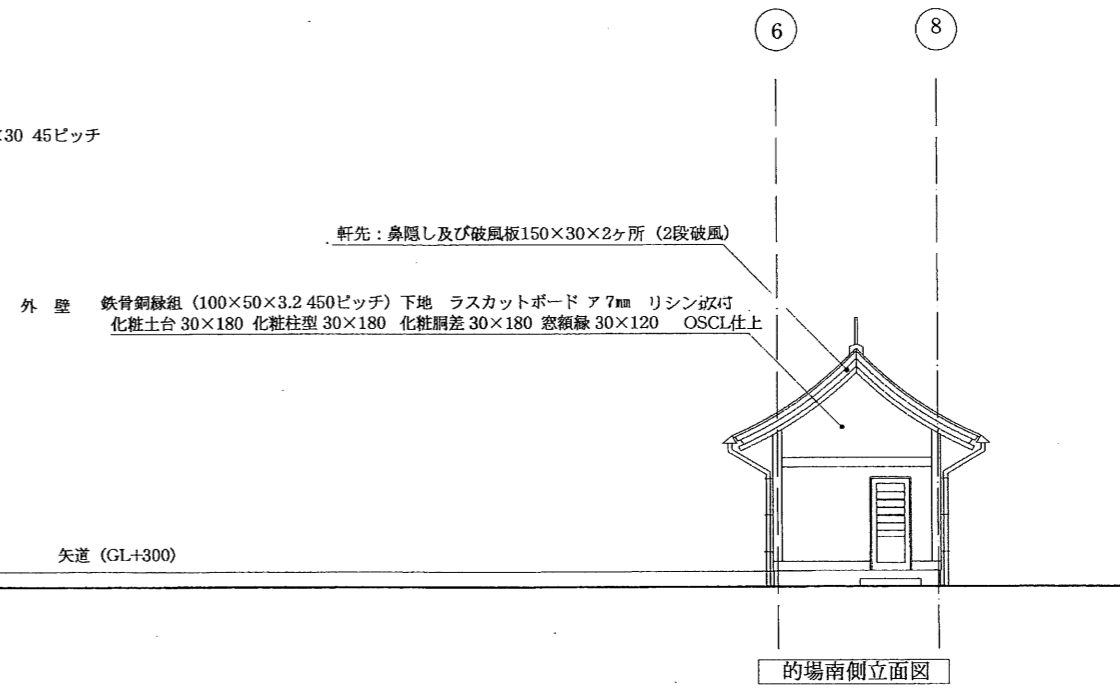

的場南側立面図

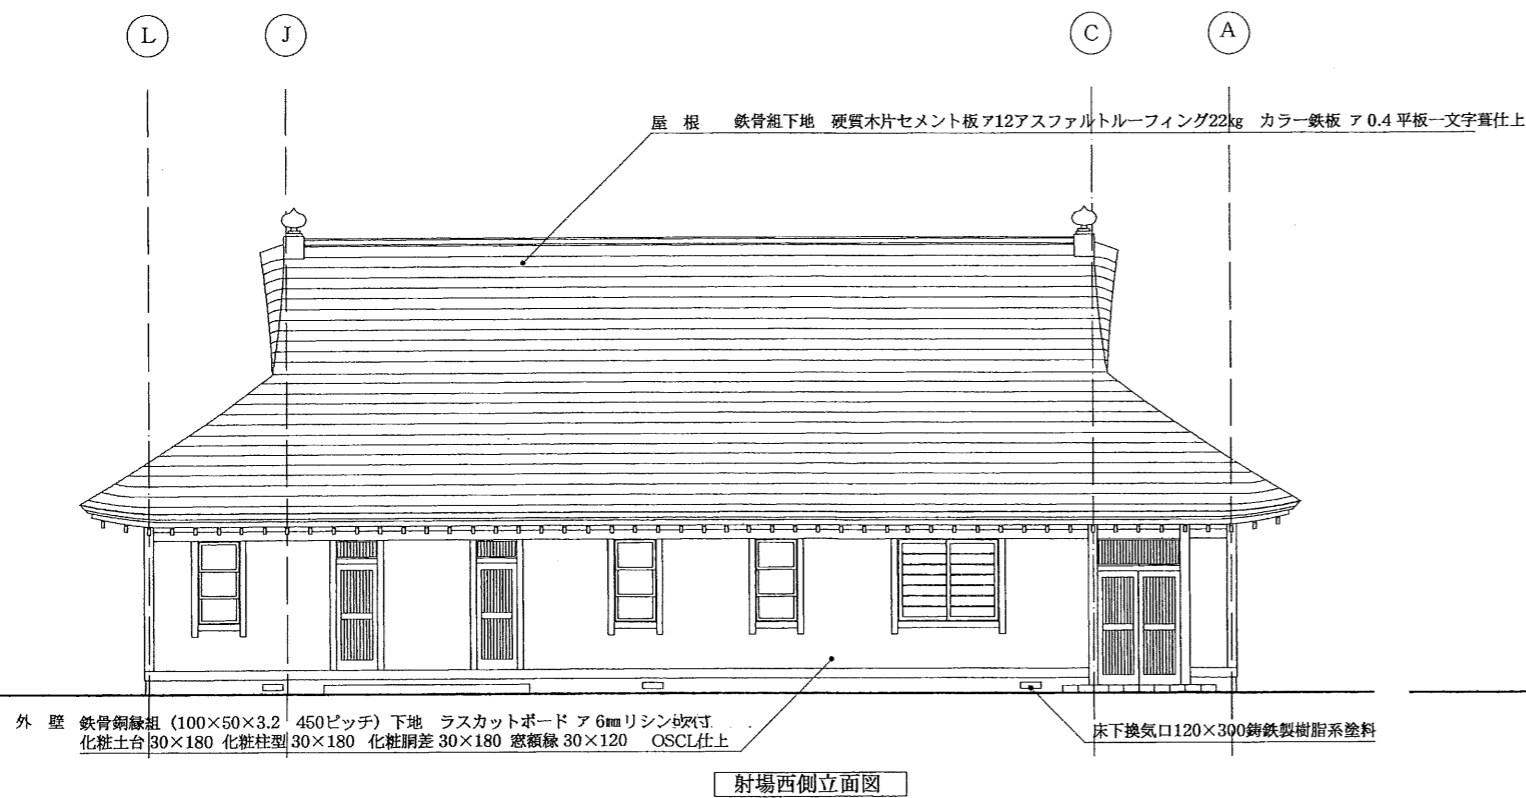

射場西側立面図

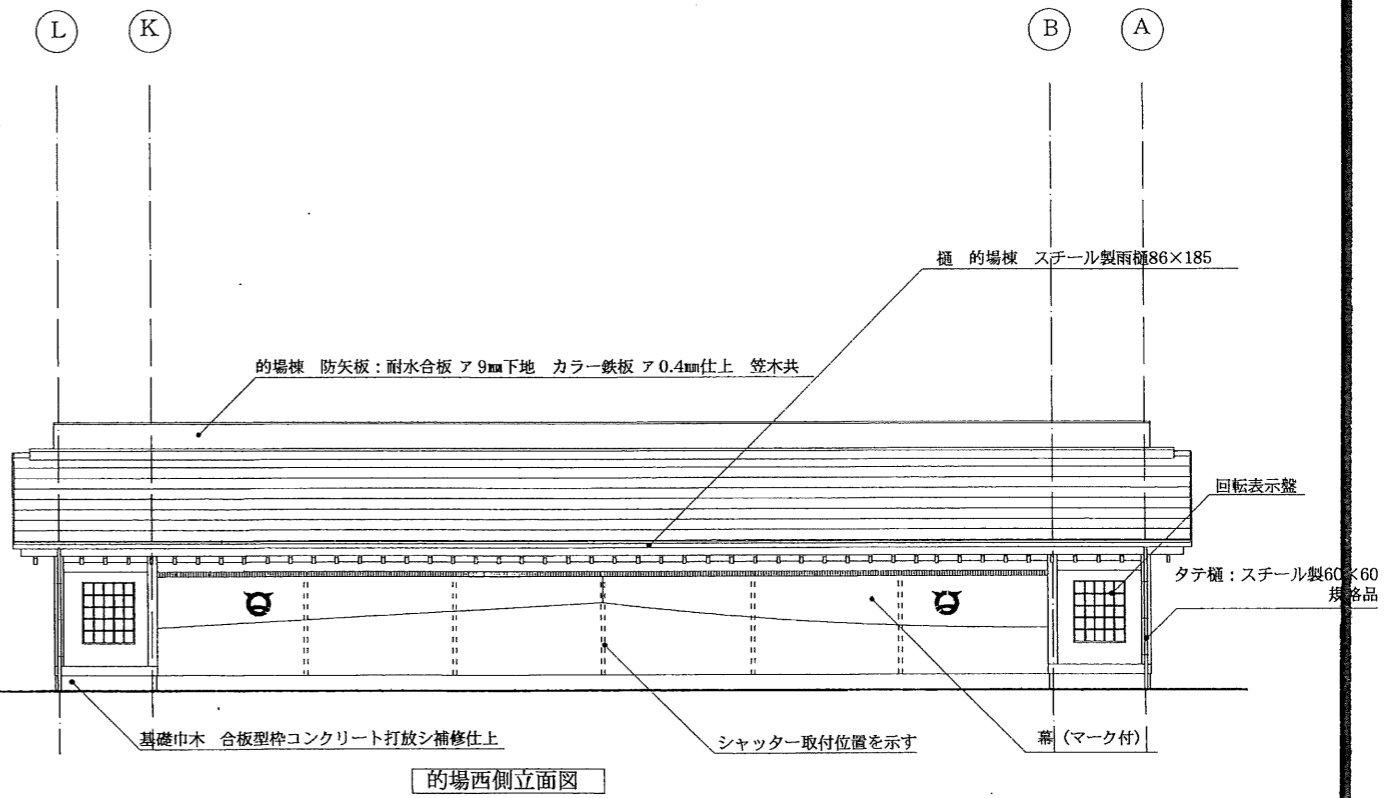

的場西側立面図

特記事項	
訂正事項	

縮尺 S=1/100	工事名 与一公弓道場新築工事		No. D-9 9
設計年月日	図面名 立面図 (1)		