



中央市 (20・25・40mm)

官民 境界

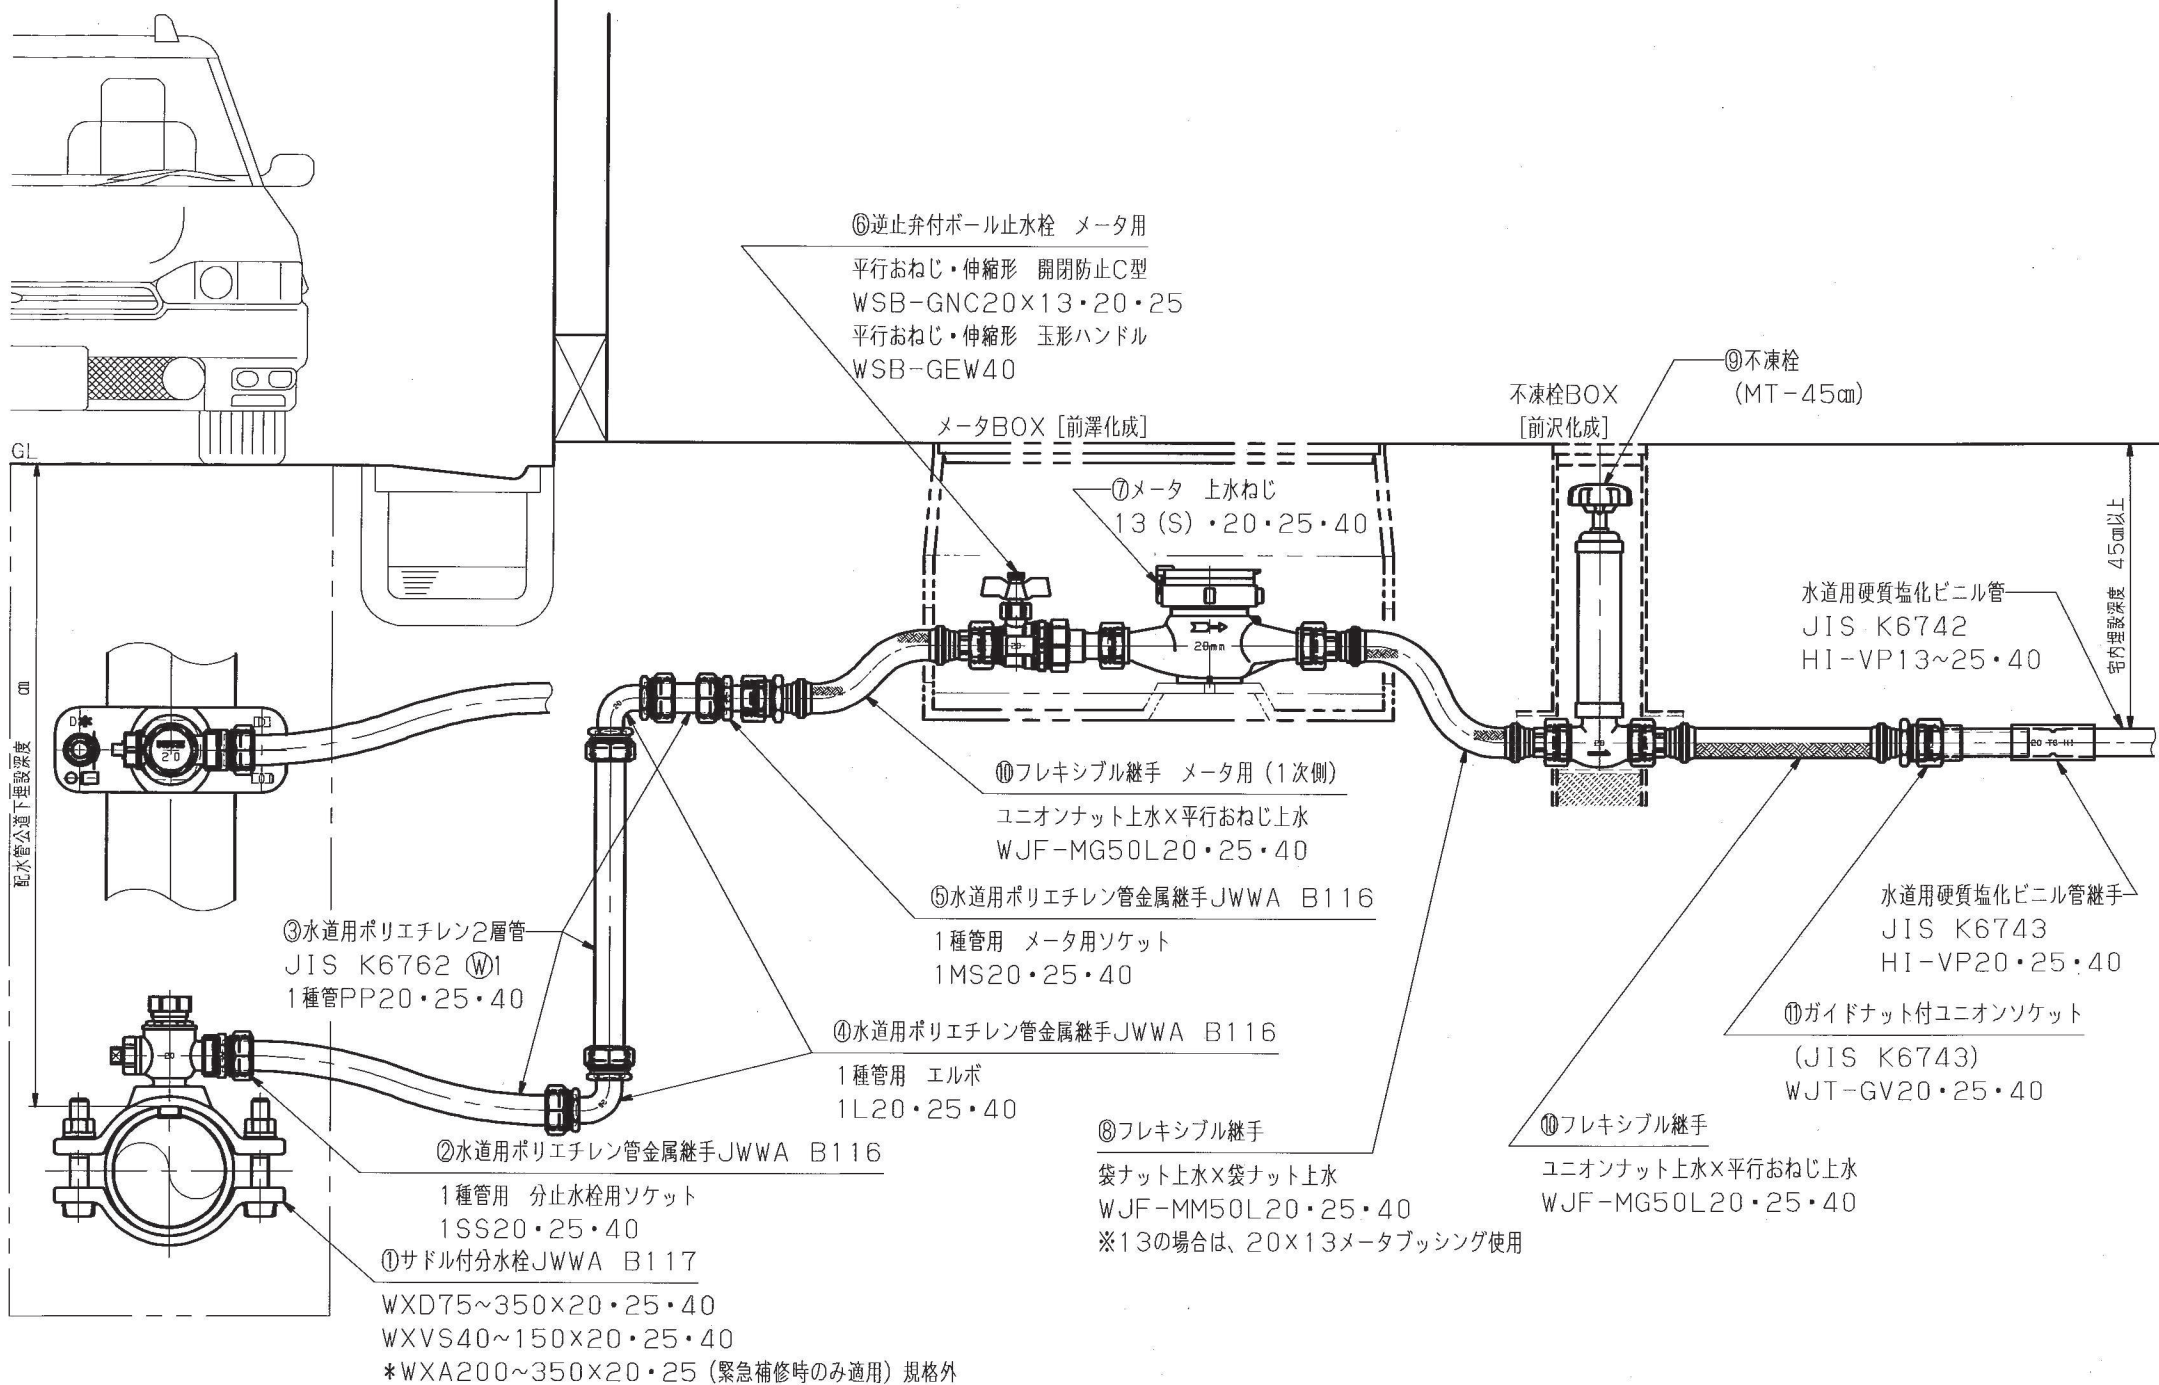

給水装置配管例『中央市西通り線及び環状線横断標準配管図』

(20・25・40mm)

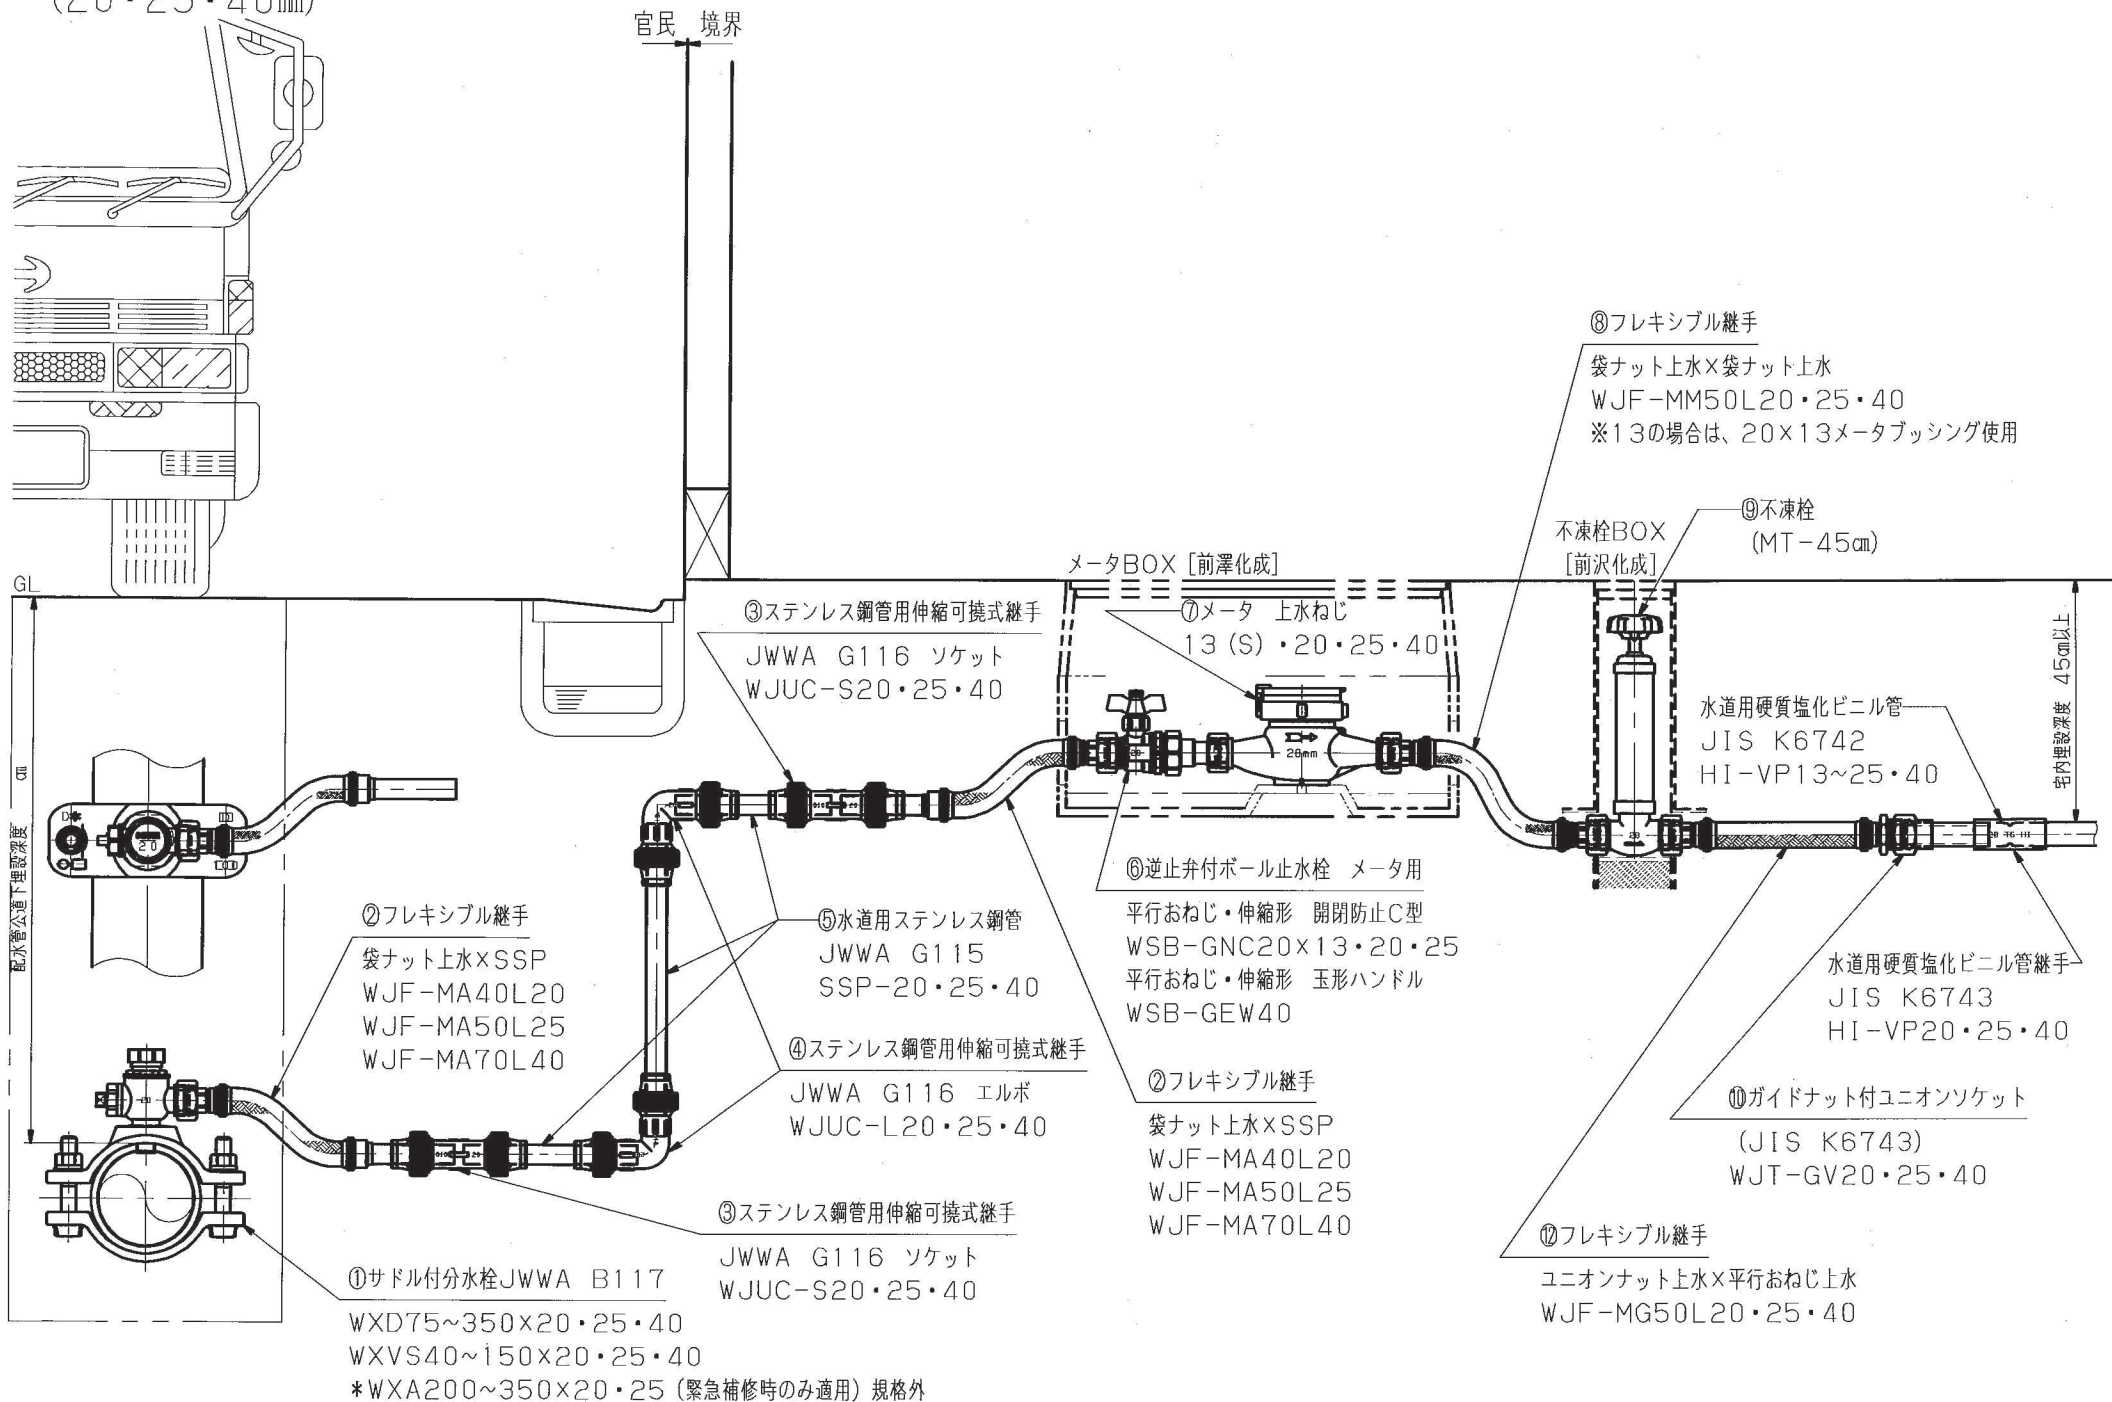

標準配管図

