


汚 水 リ ス ト		新設		排水勾配は屋内1/50、屋外1.7/100 GL基準 = 249.25	
樹番号	基準レベル よりの管底	樹設置 地盤高	樹実深さ	樹蓋	備 考
1	-684.00	0	684	防護ハット	100-150-90L
2	-690.80	0	691	防護ハット	100-150-45Y
3	-880.00	350.00	1230	防護ハット	125-200-90L
4	-1005.80	350.00	1356	ミカゲ蓋	125-200-ST
5	-1131.60	350.00	1482	ミカゲ蓋	125-200-45Y
6	-1238.70	350.00	1589	ミカゲ蓋	125-200-45Y
7	-1305.00	350.00	1655	ミカゲ蓋	125-200-45Y
8	-1315.20	350.00	1665	ミカゲ蓋	125-200-45Y
9	-1476.70	350.00	1827	ミカゲ蓋	125-200-ST
10	-1638.20	350.00	1988	ミカゲ蓋	125-200-ST
11	-1799.70	350.00	2150	ミカゲ蓋	125-200-ST
12	-1961.20	350.00	2311	ミカゲ蓋	125-200-90L
13	-2005.40	350.00	2355	ミカゲ蓋	125-200-90L
新設公設樹 (別途工事)	-2050.00	50.00	2100		H=2100に接続
14	-50.00	350.00	400	ミカゲ蓋	125-150-90L
15	-187.70	350.00	538	ミカゲ蓋	125-150-ST
16	-325.40	350.00	675	ミカゲ蓋	125-150-ST
17	-463.10	350.00	813	ミカゲ蓋	125-150-45Y
18	-575.30	350.00	925	防護ハット	125-150-ST
19	-687.50	50.00	738	ミカゲ蓋	125-150-90L
20	-825.20	350.00	1175	ミカゲ蓋	125-150-ST

注1)埋設深さは参考とする。
注2)公設樹（別途工事）の埋設深さの確認を行い、最終埋設深さを決定すること。

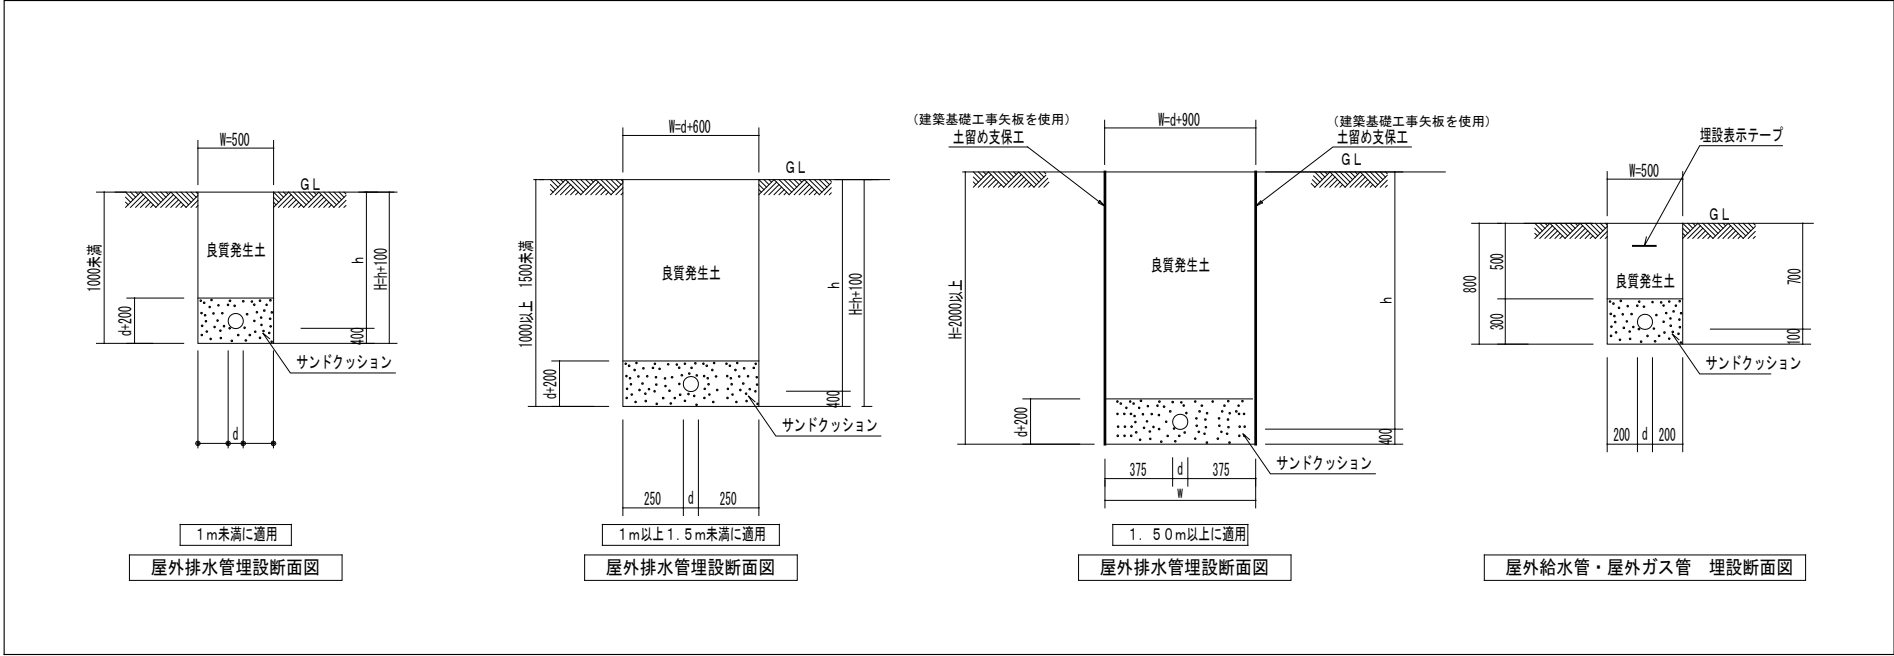

雨 水 リ ス ト		新設		排水勾配は屋内1/50、屋外1/100 GL基準 = 249.25	
樹番号	基準レベル よりの管底	樹設置 地盤高	樹実深さ	樹蓋	備 考
A	-50.00	350.00	400	ミカゲ蓋	100-150-ST
B	-50.00	350.00	400	ミカゲ蓋	100-150-ST
C	-50.00	350.00	400	ミカゲ蓋	100-150-ST
D	-50.00	350.00	400	ミカゲ蓋	100-150-ST
E	-50.00	350.00	400	ミカゲ蓋	100-150-ST
F	-50.00	350.00	400	ミカゲ蓋	100-150-ST
G	-50.00	350.00	400	ミカゲ蓋	100-150-ST
H	-50.00	350.00	400	ミカゲ蓋	100-150-ST
I	-50.00	350.00	400	ミカゲ蓋	100-150-ST
J	-350.00	50.00	400	ミカゲ蓋	100-150-ST
K	-365.00	50.00	415	ミカゲ蓋	100-150-90L
L	-473.00	50.00	523	ミカゲ蓋	100-150-45Y
M	-500.00	0	500	防護ハット	100-150-45Y

注1)埋設深さは参考とする。
注2)合流する側溝の埋設深さの確認を行い、最終埋設深さを決定すること。
注3)ゴミ取りバスケットを付属すること。

弁 記	樹 号	弁 の 呼 び 径	B	H	T	t 1	t 3	t 2	ふた	備 考	
YA VC	- 1	4 0以下	2 00	5 50	1 00	1 50	1 00	1 00	B 1	(1) 側境の接合は防水モルタル塗りとしズレ止めをつけるものとする。	(2) 口環は鉄筋入りとする。
YA VC	- 2	4 0以下	2 00	8 50	1 00	1 50	1 00	1 20	B 1		
YA VC	- 3	5 0～8 0	4 00	7 00	1 00	1 50	1 00	1 20	B 2-A	(3) B 1では、鉄筋は4本とする。	(4) 蓋は水道局の指定品を使用すること。
YA VC	- 4	5 0～8 0	4 00	9 00	1 00	1 50	1 00	1 20	B 2-A		
YA VC	- 5	1 00～2 00	5 00	1 2 00	1 00	1 50	1 00	1 20	B 2-B		

